

Einreicher: Oberbürgermeister / Bauverwaltung

Sebnitz, den 21.06.2023
Vorlagen-Nr.: STR/2023/052
öffentlich
Veröffentlichung: ja/nein

B e s c h l u s s v o r l a g e

Beratungsfolge

15.06.2023 Hauptausschuss (nicht öffentlich)

21.06.2023 Stadtrat der Großen Kreisstadt Sebnitz

Gegenstand der Vorlage:

Beratung und Beschlussfassung zur Vergabe der Hochwasserschadensbeseitigungsmaßnahme ID 0224 "Wiederherstellung Gewässerprofil (Sohl- und Uferbefestigungen) Hertigswalder Bach in der OL Hertigswalde" - Los 2-Bereich Hertigswalde Nr. 110 und 126 nach VOB/A

Beschlussvorschlag:

Der Stadtrat der Großen Kreisstadt Sebnitz ermächtigt den Oberbürgermeister mit der Vergabe der Hochwasserschadensbeseitigungsmaßnahme „Wiederherstellung Gewässerprofil (Sohle und Uferbefestigungen) Hertigswalder Bach in der OL Hertigswalde“ Los 2 -Schadstelle 2 Hertigswalde Nummer 110 nach VOB/A an das unter allen Gesichtspunkten wirtschaftlichste Angebot.

Begründung:

Der durch das Hochwasserereignis am 17.07.2021 beschädigte Gewässerlauf der Hertigswalder Bach im Ortsteil Hertigswalde, wurde als Hochwasserschadensbeseitigungsmaßnahme mit der Identnummer 0224 im Wiederaufbauplan für die Große Kreisstadt Sebnitz aufgenommen.

Innerhalb eines beschränkten Ausschreibungsverfahrens nach VOB/A wurden drei geeignete Unternehmen aufgefordert ein Angebot abzugeben. Der Termin für die Angebotsabgabe ist der 19.06.2023. Folgende Bieter wurden aufgefordert:

- Bieter 1: **MONTAG Straßen- und Tiefbau GmbH & Co. KG**
Hertigswalde 144
01855 Sebnitz
- Bieter 2: **Sebnitztalbau GmbH**
Am Sebnitzbach 2
01855 Sebnitz
- Bieter 3: **G.R.G. Bausanierung GmbH**
Hohnsteiner Straße 14
01855 Sebnitz

Nach Prüfung und Wertung der eingereichten Angebote erfolgt der Zuschlag an den unter allen Gesichtspunkten wirtschaftlichsten Bieter.

Das Los 2 umfasst die Schadstelle 2 des Gewässers im Bereich zwischen Hertigswalde Nummer 110 und Hertigswalde 126. Innerhalb der Maßnahme soll ein ca. 107 m langer Gewässerabschnitt wiederhergestellt werden. Dies betrifft die beidseitige Ufer- und Fußsicherung sowie die Wiederherstellung der Gewässersohle. Aufgrund notwendiger Fällarbeiten und dem Umfang der Maßnahme, soll diese ab Mai 2024 umgesetzt werden.

Die Finanzierung erfolgt zu 100% aus den der Großen Kreisstadt Sebnitz im Wiederaufbauplan zur Verfügung stehenden Hochwasserfördermitteln und ist im Haushaltsplan enthalten.

- Bereits gefasste Beschlüsse: STR/2022/129
- Aufzuhebende Beschlüsse: -
- Vorlage wurde abgestimmt mit: Bauverwaltung

Finanzielle Auswirkungen:

- Haushaltsstelle: 55200 - 511100
- einmalige Kosten: 81.275,97 € (laut Wiederaufbauplan)
- laufende Kosten: -
- zu erwartende Erträge: 81.275,97 €
- jährliche Belastung: -

Anlagen:



STR-2023-052_Lage
plan.pdf

A handwritten signature in blue ink, appearing to read "Kretzschmar".

Kretzschmar
Oberbürgermeister

Beratungsergebnis:


Einstimmig

Mit Stimmenmehrheit:

ja

nein

Enthaltung

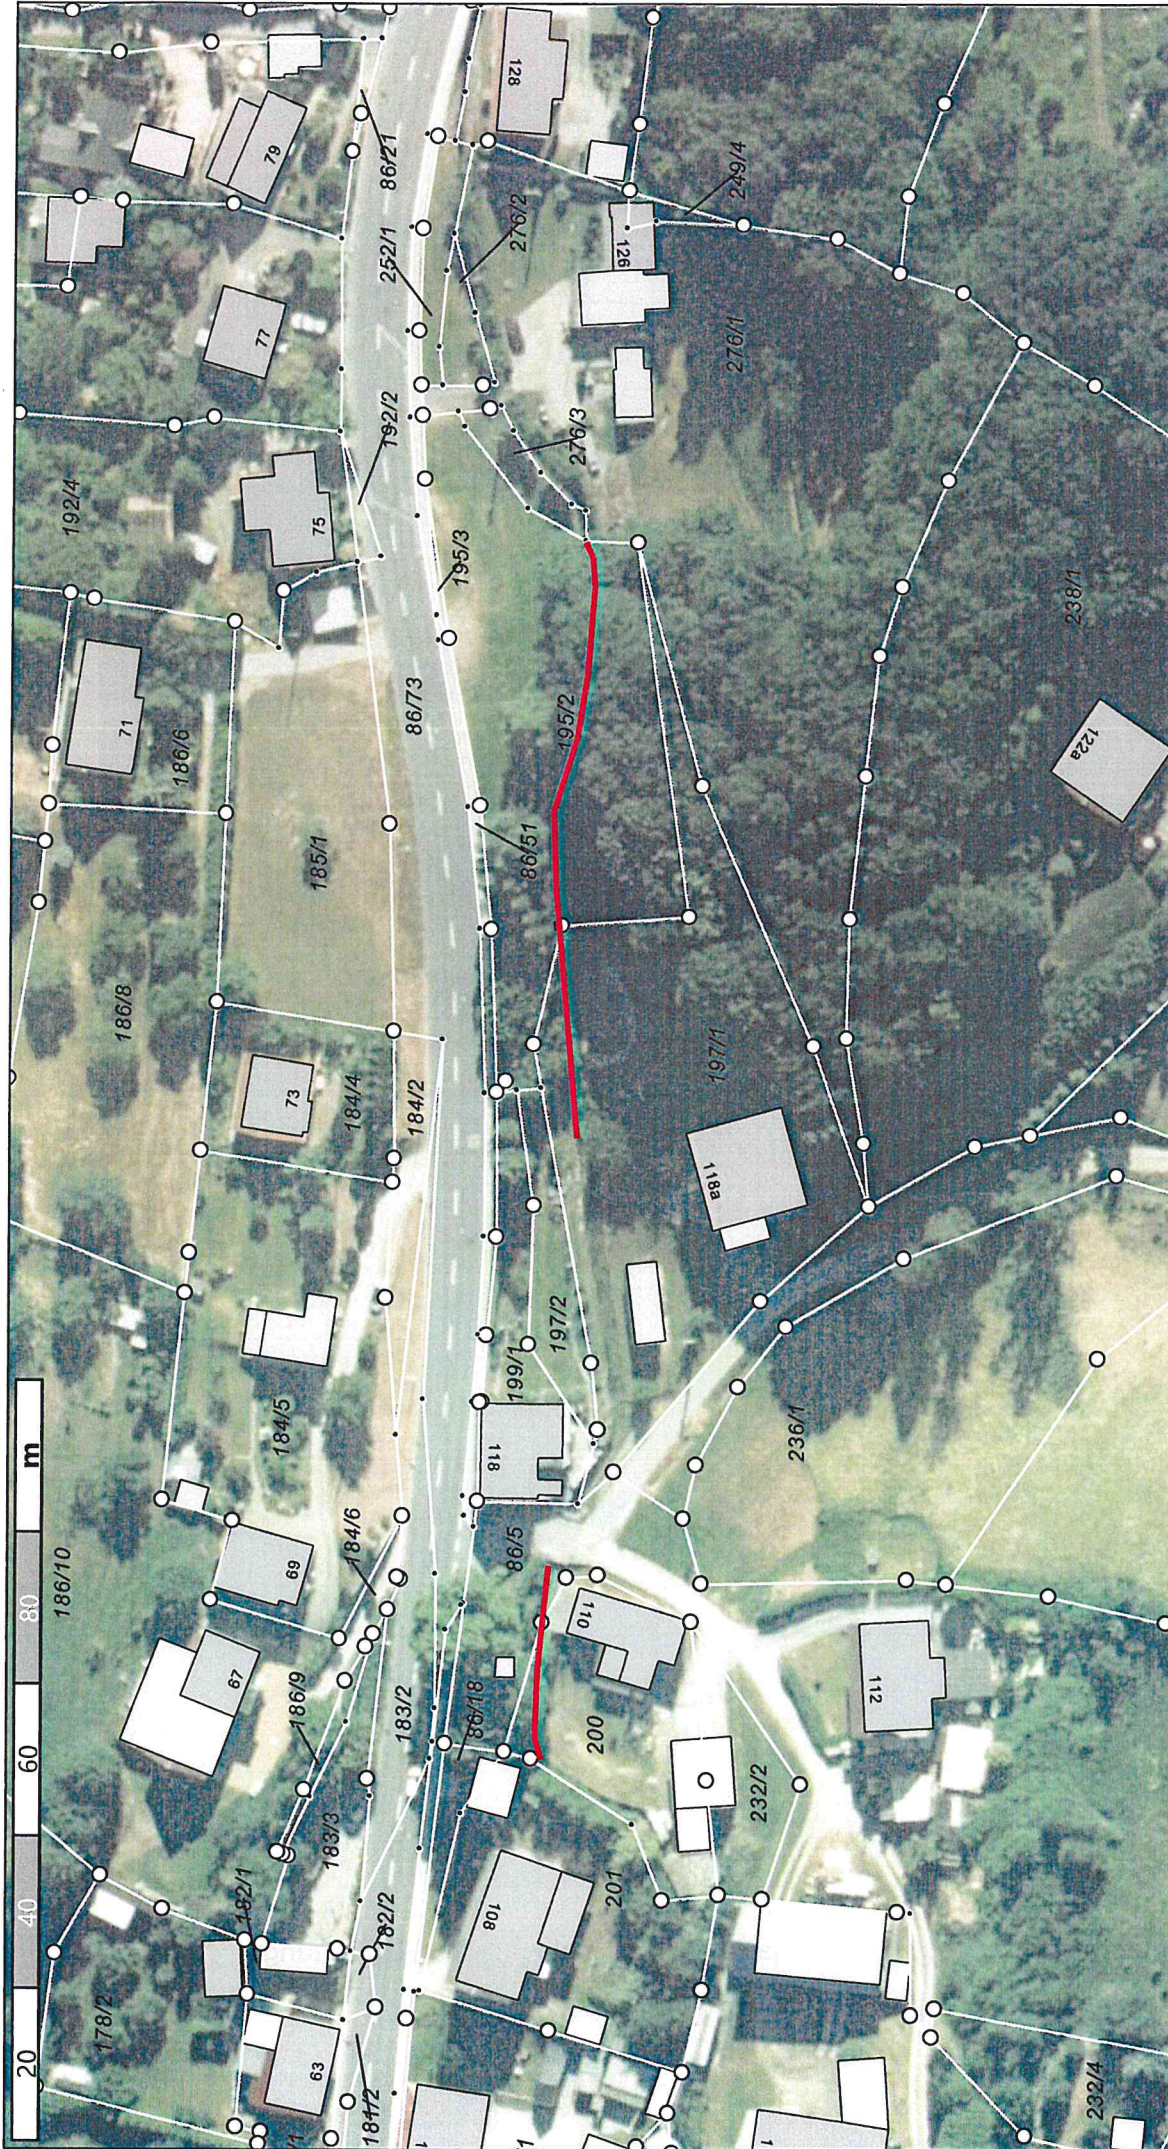

Stadt Sebnitz
Kai Viebach
Erstellt am: 08.06.2023
Maßstab 1:1000

HWSB 2021 - ID 0224
Hertigswalder Bach - Los 2
Schadstelle 2 zwischen Hertigswalde 110 und 126

Kein amtlicher Lageplan, nur für dienstliche Zwecke. Zur Maßentnahme nur bedingt geeignet! ©Daten: GeoSN 2023