

Einreicher: Oberbürgermeister / Bauverwaltung

Sebnitz, den 17.05.2023  
Vorlagen-Nr.: STR/2023/039  
öffentlich  
Veröffentlichung: ja/nein

## **B e s c h l u s s v o r l a g e**

### **Beratungsfolge**

**11.05.2023** Hauptausschuss  
**17.05.2023** Stadtrat der Großen Kreisstadt Sebnitz

### **Gegenstand der Vorlage:**

Beratung und Beschlussfassung zur Vergabe von Bauleistungen Kita "Wachbergzwerge", Schulweg 15, 01855 Sebnitz / OT Saupsdorf, Los 1 – Landschaftsbauarbeiten Freifläche

### **Beschlussvorschlag:**

Der Stadtrat der Großen Kreisstadt Sebnitz vergibt im Rahmen der Umgestaltung der Außenanlagen der Kita "Wachbergzwerge", Schulweg 15, 01855 Sebnitz / OT Saupsdorf das Los 1 – Landschaftsbauarbeiten, Freifläche an die Firma Garten- und Landschaftsbau Bohr, Särka Nr. 11, 02627 Weißenberg mit einer Bruttoangebotssumme in Höhe von 180.042,01 EUR.

### **Begründung:**

Der Beschlussvorschlag beruht auf dem Ergebnis des Ausschreibungsverfahrens.

### **Vergabeverfahren**

Die Bauleistungen wurden am 19.04.2023 auf der Vergabeplattform [www.evergabe.de](http://www.evergabe.de) veröffentlicht.

Ausschreibungsart: öffentliche Ausschreibung

Von 4 Interessenten reichten 3 Bieter ein fristgerechtes Angebot ein.  
Die Eröffnung der Angebote erfolgte am 02.05.2022 um 10:00 Uhr.

Es erfolgen die Prüfstufen  
- formelle- und Eignungsprüfung

- fachliche und rechnerische Prüfung sowie
- Prüfung der Wirtschaftlichkeit.

Der Preis war alleiniges Wertungskriterium.

### **Beschlussinhalt**

Das Baulos beinhaltet die Umgestaltung der Außenanlagen des Kindergartens "Wachbergzwerge" im OT Saupsdorf. Das Baulos beinhaltet im Wesentlichen folgende Einzelpositionen:

- Rückbau Stellplatz
- Pflasterfläche aufnehmen
- Neuanlage Stellflächen PKW
- alte Spielgeräte aufnehmen & und teilweise entsorgen
- Ersatzneubau Einzäunung inkl. Tore
- Teilinstandsetzung Grundleitungen und Einläufe
- Neuanlage Pflasterflächen inkl. Einfassung
- Neuanlage Spielflächen inkl. Einfassung und Befüllung
- Neuanlage Sonnensegelpfosten
- neue Gerätebox
- Aufbringen Oberboden inkl. Ansaat
- Pflanzung von Sträuchern
- Fertigstellungspflege

### **Finanzen**

Kostenschätzung: 162.980,65 EUR brutto

Ausführungszeitraum: 2023

Die Finanzierung ist im Rahmen des Haushaltsplanes gesichert.

### **Beschlussantrag**

Die Verwaltung schlägt vor, der Firma Garten- und Landschaftsbau Bohr, Särka Nr. 11, 02627 Weißenberg auf das vorliegende Angebot mit einer Bruttoangebotssumme in Höhe von 180.042,01 EUR den Zuschlag zu erteilen.

Bereits gefasste Beschlüsse:

Aufzuhebende Beschlüsse:

Vorlage wurde abgestimmt mit:

**Finanzielle Auswirkungen:**

Haushaltsstelle: 365200.785130 Maßnahme Nr. 308

einmalige Kosten: 180.042,01 EUR

laufende Kosten:

zu erwartende Erträge: 130.384,52 EUR

jährliche Belastung:

**Anlagen:**

Lagepläne



Kretzschmar  
Oberbürgermeister

**Beratungsergebnis:**

Einstimmig

Mit Stimmenmehrheit: ja nein Enthaltung

**Gestaltung Außenanlagen**  
**Kita "Wachbergzwerge" Saupsdorf**  
 Lageplan, M 1:100

**LEGENDE**  
 Vegetation

- Laubbaum, Neupflanzung
- Nadelgehölz, Bestand
- Strauch, Neupflanzung (Verdichtung Bestand)
- Laubgehölz, Bestand
- Laubstrauch, Bestand

**Neupflanzung Formschmitzhecke**

niedrige Pflanzung, Verdichtung von Gehölzflächen mit Bodendeckern und Stauden

**Rasenfläche**

**Weg/ Belegte Fläche/ Einfassungen**

- Pflasterfläche behäufert, Betonrechenpflaster grau und rot im Läufer-Vorband
- Rasenpflasterfläche behäufert, Spielplätze
- Spielfläche mit Fallschuttkies
- Spielfläche mit Spielband, als Sandspielfläche
- Einfassung Spielfläche, aus Granit Großplaster, 2-zellig
- Einfassung Spielfläche, aus Sandsteinblöcken, 1-zellig
- Einfassung, Betonblech 25x8 cm
- Entwässerungsrinne neu
- Einfriedung neu, Holzzaun und Doppelstammaten, 1,40 cm

**Sonstiges**

- Flussstücknummer 1. Rettungsweg
- Flussstücknummer 2. Rettungsweg
- Bearbeitungs- / Grabungsgrenze
- räumliche Außerspielfläche Kita ca. 850 m²
- Heleinläufe (Entwässerung)
- Standplaten Sonnenpegel
- Bestandshöhen
- Planungshöhen

PROJEKT	PROJEKTLEITER	PROJEKTNUMMER	PROJEKTZEITRAUM	PROJEKTSTADIUM
Gestaltung Außenanlagen	...	...	...	...

**Gestaltung Außenanlagen**  
**Kita "Wachbergzwerge" Saupsdorf**  
**Gemarkung Saupsdorf, Flurst. 454/1 u. 454/3, 01855 Sebnitz**

PROJEKT	PROJEKTLEITER	PROJEKTNUMMER	PROJEKTZEITRAUM	PROJEKTSTADIUM
Gestaltung Außenanlagen	...	...	...	...




Schulweg

Schulweg

Schulweg

Projekt:  
**KITA Wachbergzwerge - Einordnung Stellflächen  
 auf Standort Abrisshaus**

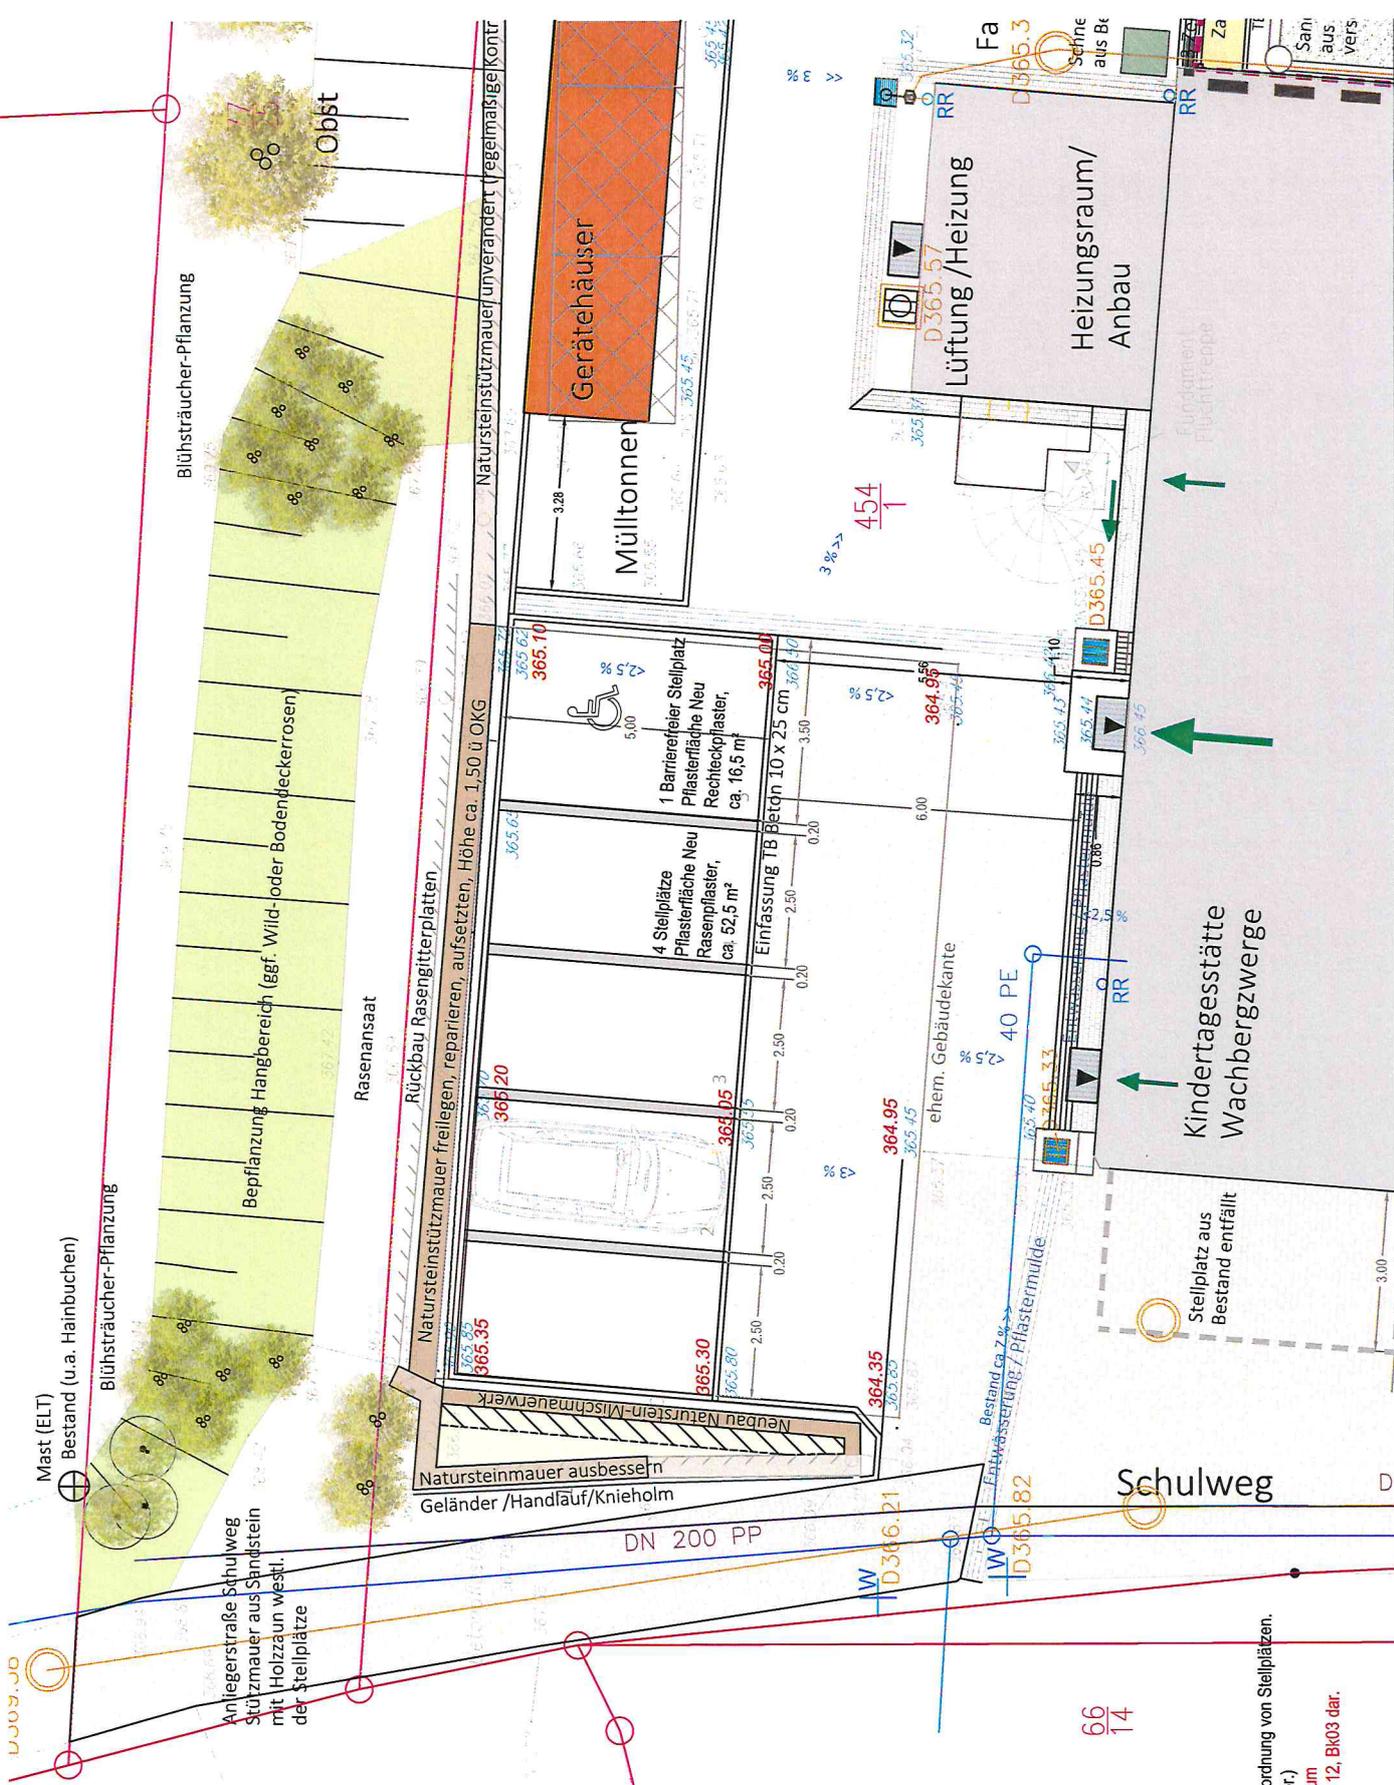

17  
13

**Stellplätze nach RStO 12  
 Aufbau Belastungsklasse Bk0,3**

- Mindestdicke bei F2-Boden: 40 cm
- + Frostwirkungszone III: + 15 cm
- + Günstige Lage (seitliche Bebauung) -5 cm
- = Gesamt frostsicherer Oberbau: 50 cm
- (auf kiesigem Untergrund)
- Pflaster-Decke: 8cm
- Bettung: 4 cm
- Tragschicht: 15 cm
- Frostschuttschicht: 23 cm
- Erdplanum: 8cm (Verdichtung:)
- E<sub>v2</sub> 120 MPa
- E<sub>v2</sub> 100 MPa
- E<sub>v2</sub> 45 MPa

66  
14

**BEACHTUNG:**  
 Grundlage für die Höhenangaben ist die Konzeption zur Einordnung von Stellplätzen.  
 (Es liegt noch keine Entwurfs- bzw. Ausführungsplanung vor.)  
 Die in rot dargestellten Höhenzahlen stellen die OK Erdplanum  
 (= Mindestaushubtiefe) entsprechend Ermittlung nach RStO 12, Bk03 dar.  
 aufgestellt: Prugger LA, 29.03.2023