


Bestandsbiotope

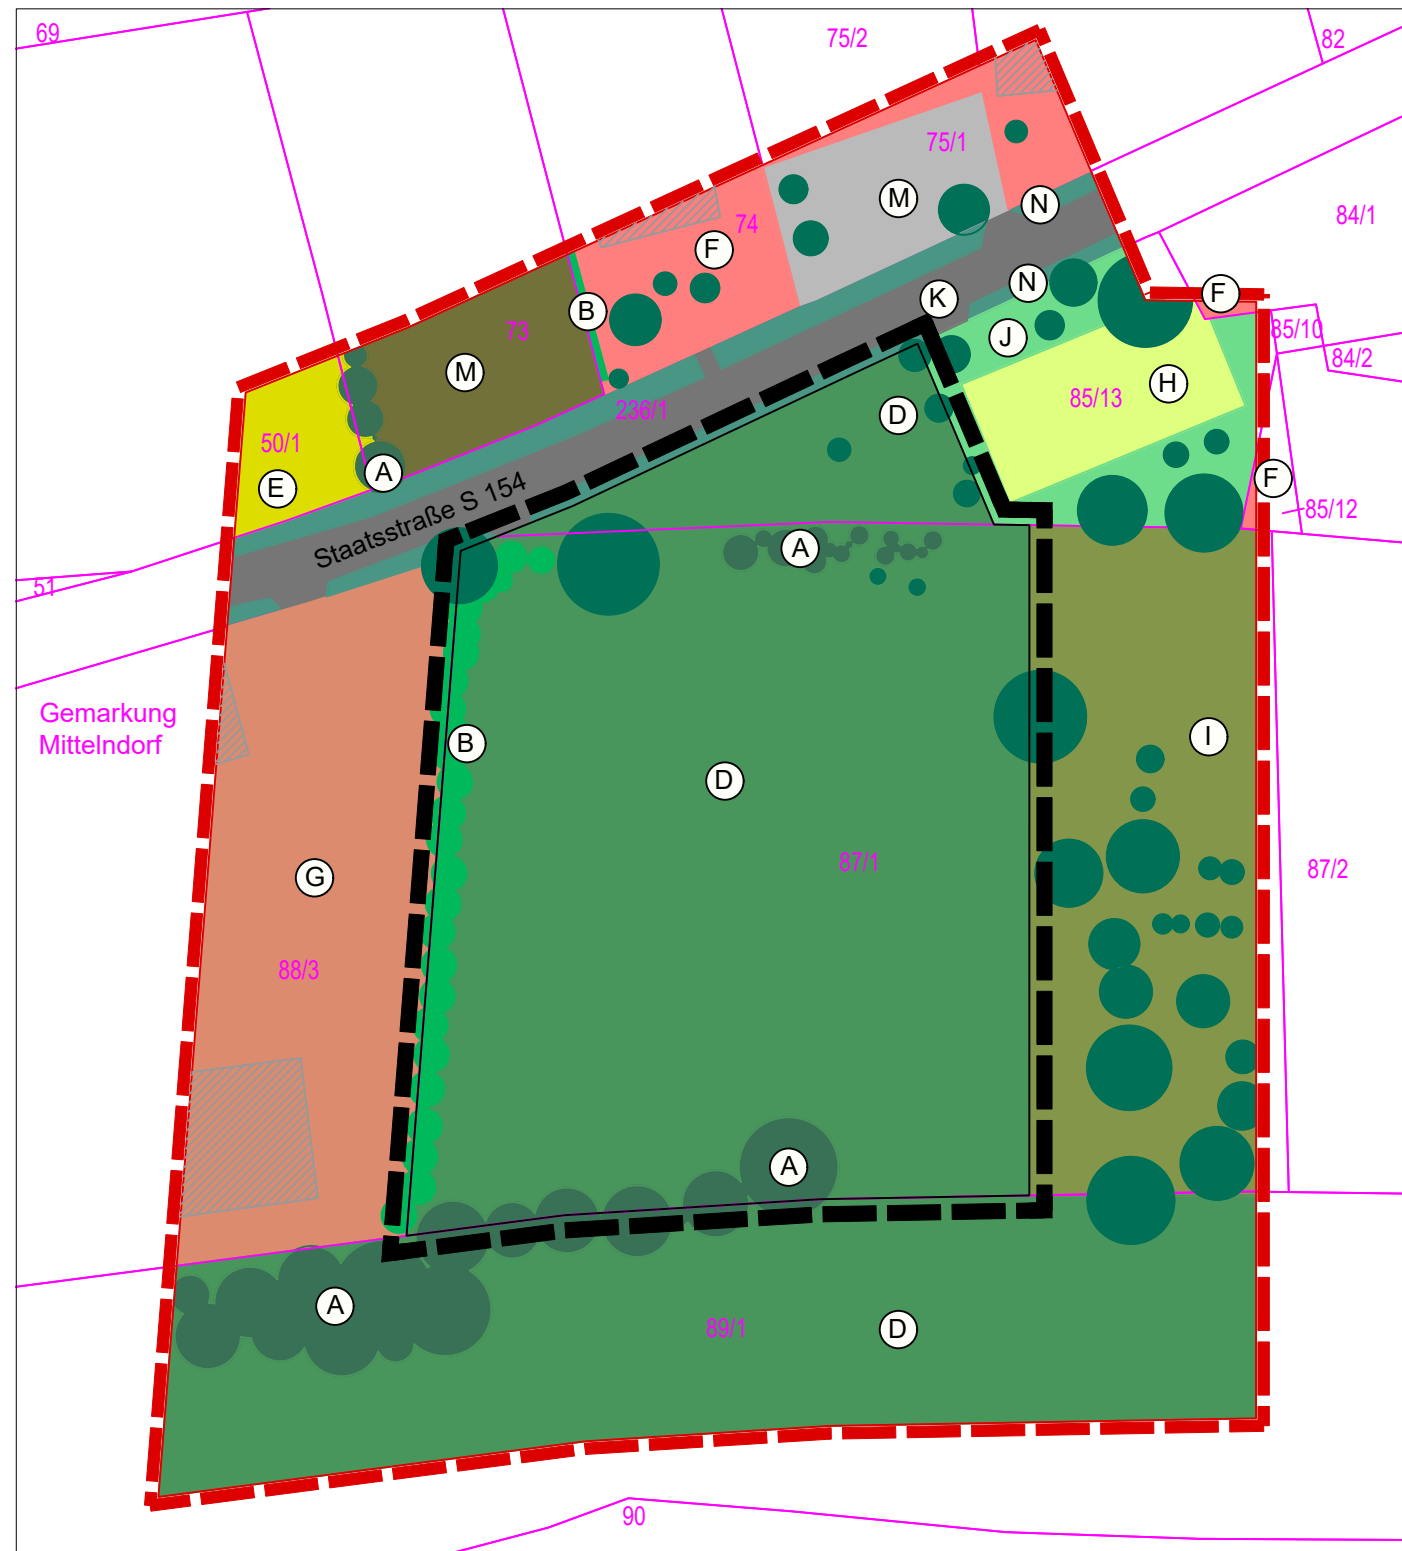

LEGENDE Biotoptypen

		Code Sachsen
A		Feldhecke 02.02.100
B		sonstige Hecke 65 300
C		Baum, Strauch, einzeln 02.02.430
D		Wirtschaftsgrünland ---
E		intensiv genutzter Acker 10.01.200
F		Einzelanwesen 11.01.410
G		LaWi-Betriebsstandort 11.02.300
H		Sport-, Freizeitanlage 11.03.300
I		Garten- und Grabeland 11.03.700
J		Abstandsfläche gestaltet 11.03.900
K		Straße, vollversiegelt 11.04.100
L		Parkplatz, versiegelt 11.04.200
M		Parkplatz, unversiegelt 95 230
N		Verkehrsbegleitgrün, ohne Gehölzbestand ---

Biotopcode gemäß Sächsischer Handlungsempfehlung

Grundlagen

	Geltungsbereich
	30-m-Radius
	Flurstücksgrenze und Flurstücksnummer
	Gebäude Bestand

Bebauungsplan "Alter Sportplatz Mittelndorf"

Grünordnungsplan Bestand

Planungsstand Vorentwurf
Planfassung 01.10.2024

Gemeinde Große Kreisstadt Sebnitz
Kirchstraße 5
01855 Sebnitz

Gemarkung Mittelndorf

Maßstab 1 : 1.000

