


Entwicklungsbiotope

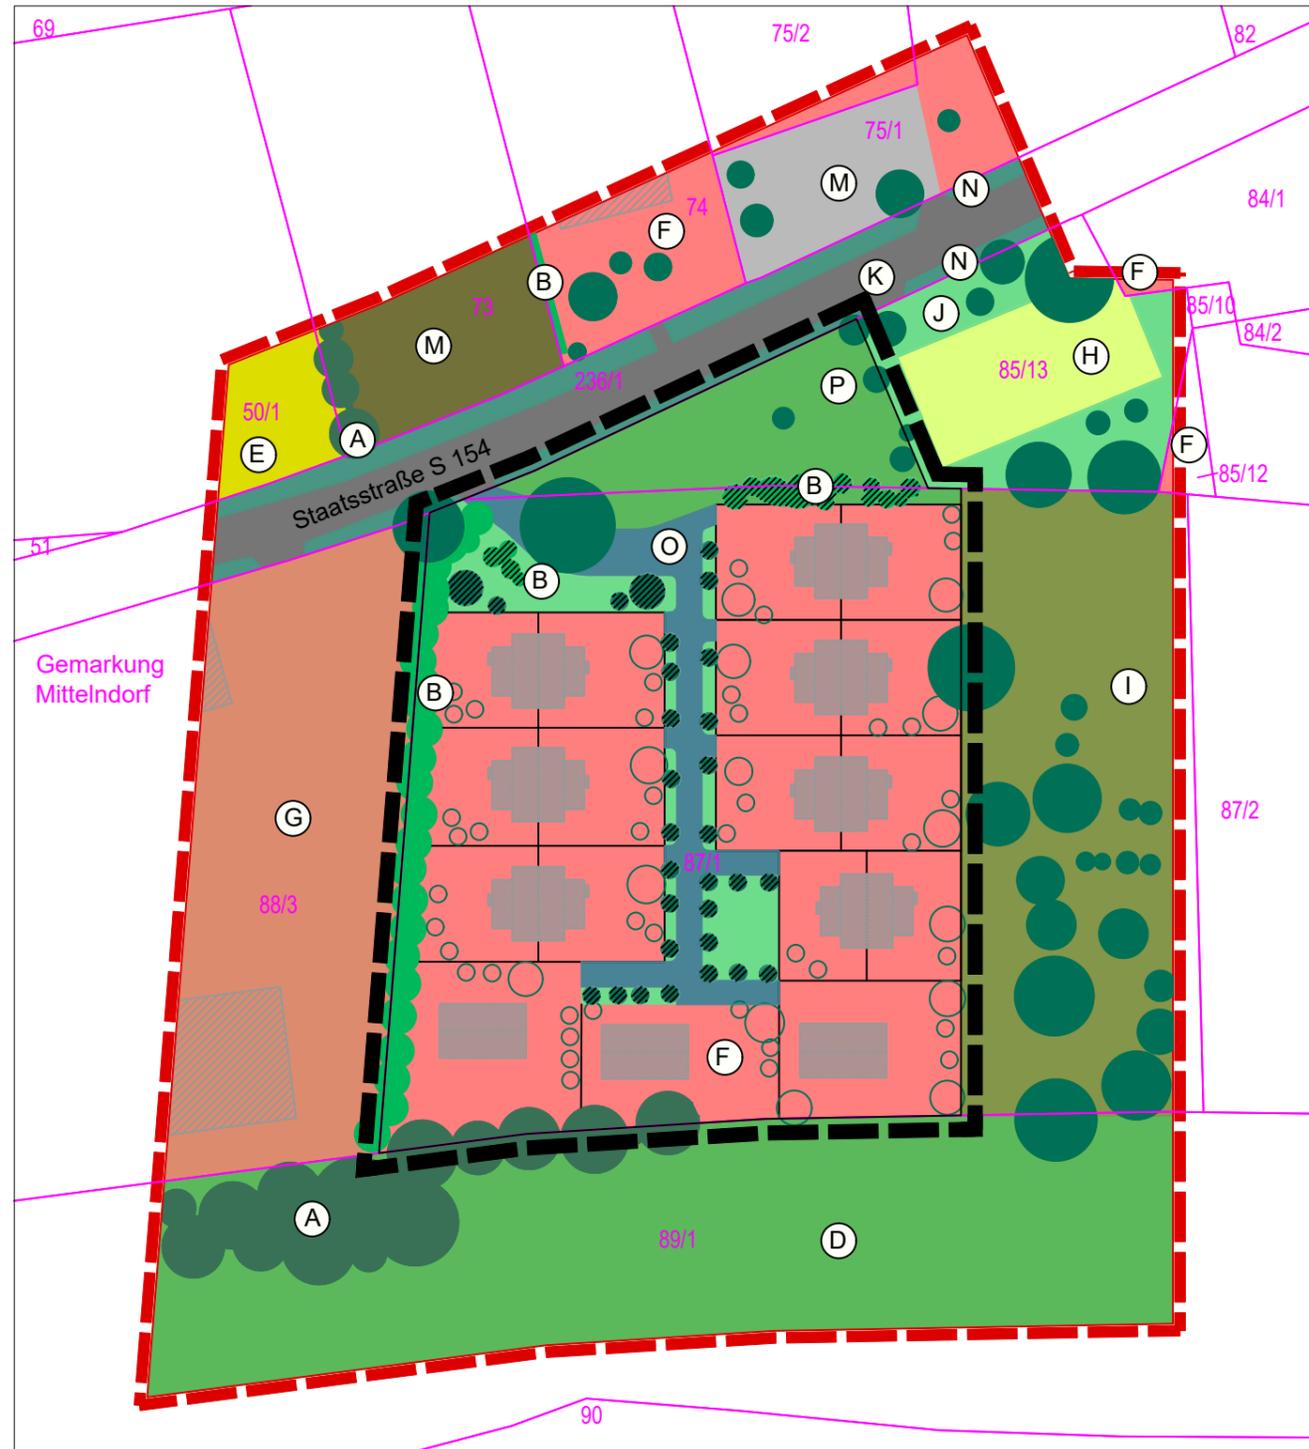

LEGENDE Biotoptypen

Code	Biotoptypen	Code Sachsen
A	Feldhecke	02.02.100
B	sonstige Hecke	65 300
C	Baum, Strauch, einzeln Planung + je 100 qm 1 Laubbaum	02.02.430
D	Wirtschaftsgrünland	---
E	intensiv genutzter Acker	10.01.200
F	Einzelanwesen	11.01.510
G	LaWi-Betriebsstandort	11.02.300
H	Sport-, Freizeitanlage	11.03.300
I	Garten- und Grabeland	11.03.700
J	Abstandsfläche gestaltet	11.03.900
K	Straße, vollversiegelt	11.04.100
L	Parkplatz, versiegelt	11.04.200
M	Parkplatz, unversiegelt	95 230
N	Verkehrsbegleitgrün, ohne Gehölzbestand	---
O	Privatstraße, wasserdurchlässig	---
P	sonstiges extensiv genutztes Grünland frischer Standorte <i>Biotopcode gemäß Sächsischer Handlungsempfehlung</i>	06.02.200

Grundlagen

	Geltungsbereich
	30-m-Radius
	Flurstücksgrenze und Flurstücksnummer
	Gebäude Bestand
	Gebäude Planung

Bebauungsplan "Alter Sportplatz Mittelndorf"

Grünordnungsplan Entwicklung

Planungsstand	Vorentwurf
Planfassung	01.10.2024
Gemeinde	Große Kreisstadt Sebnitz Kirchstraße 5 01855 Sebnitz
Gemarkung	Mittelndorf
Maßstab	1 : 1.000